

4 1/2 - Zimmer-Wohnung

Haus 4, Am Wasser 5, Dübendorf

Geschoss 3.-6. Obergeschoss




Objekt 4.5.X06-W

Mietfläche 107 m²

Raumhöhe 2.51 m

Anteilkapital 46'000

Besonderes mobiles Küchenelement

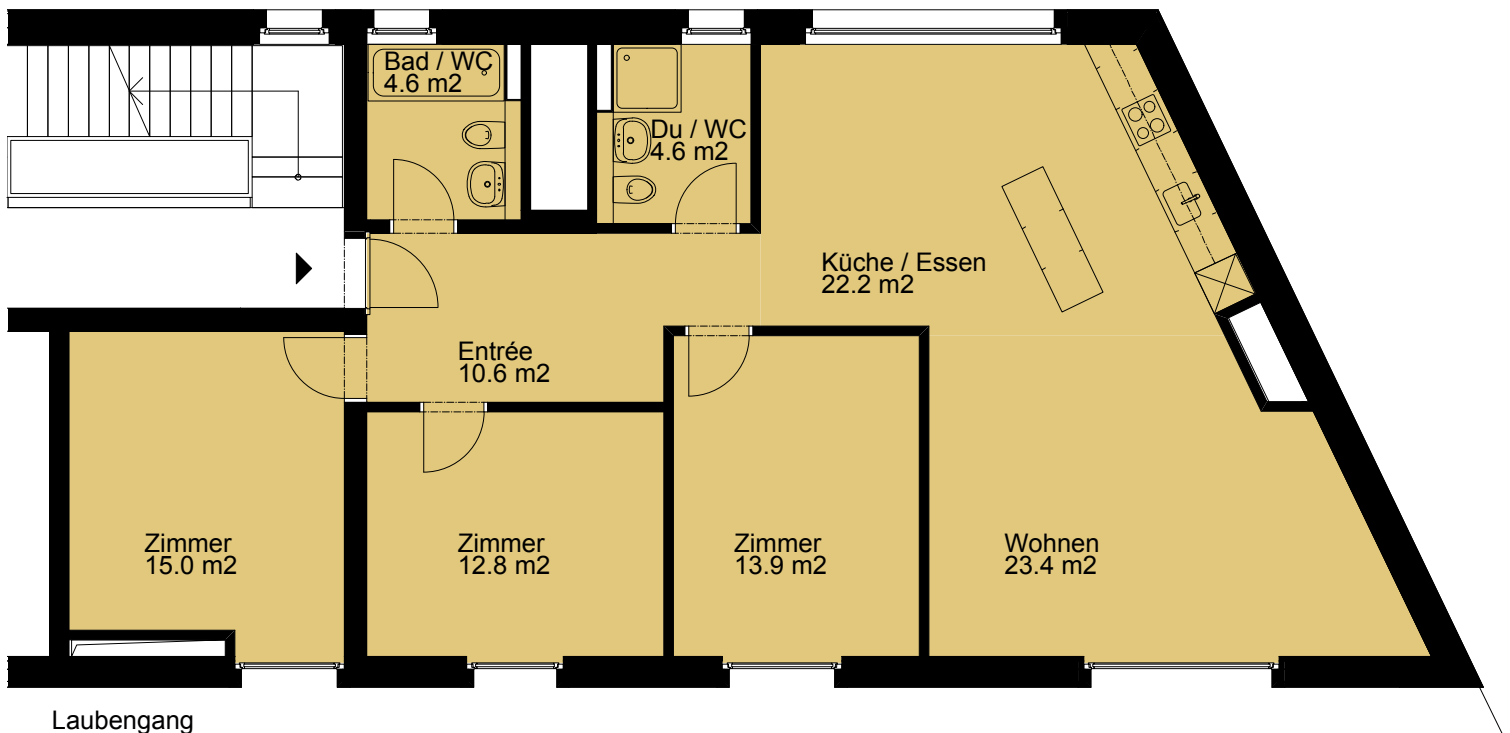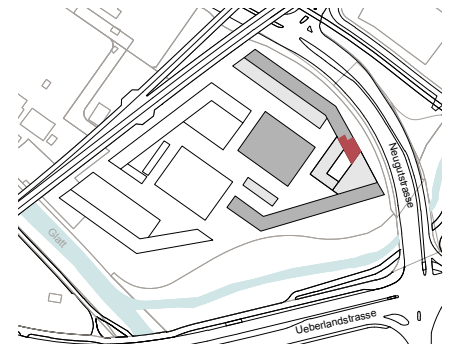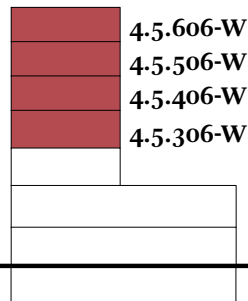

Grundriss 1:100

Das Anteilkapital wird zu den jeweils gültigen Konditionen verzinst. Auf ein zusätzliches Mietzinsdepot wird verzichtet.
Die Wohnungen unterliegen dem Mindestbelegungsreglement von Kraftwerk1.

Alle Angaben, Pläne, Zeichnungen usw. sind unverbindlich. Änderungen bleiben bis Bauvollendung vorbehalten.