


Übersichtspläne Gross- und Clusterwohnungen

Kraftwerk1

Bau- und Wohngenossenschaft

**SIEDLUNG
KOCH**

Cluster mit 10 Individualzimmern
eingeschossig
Zimmer von 12.8m² - 16.5 m²

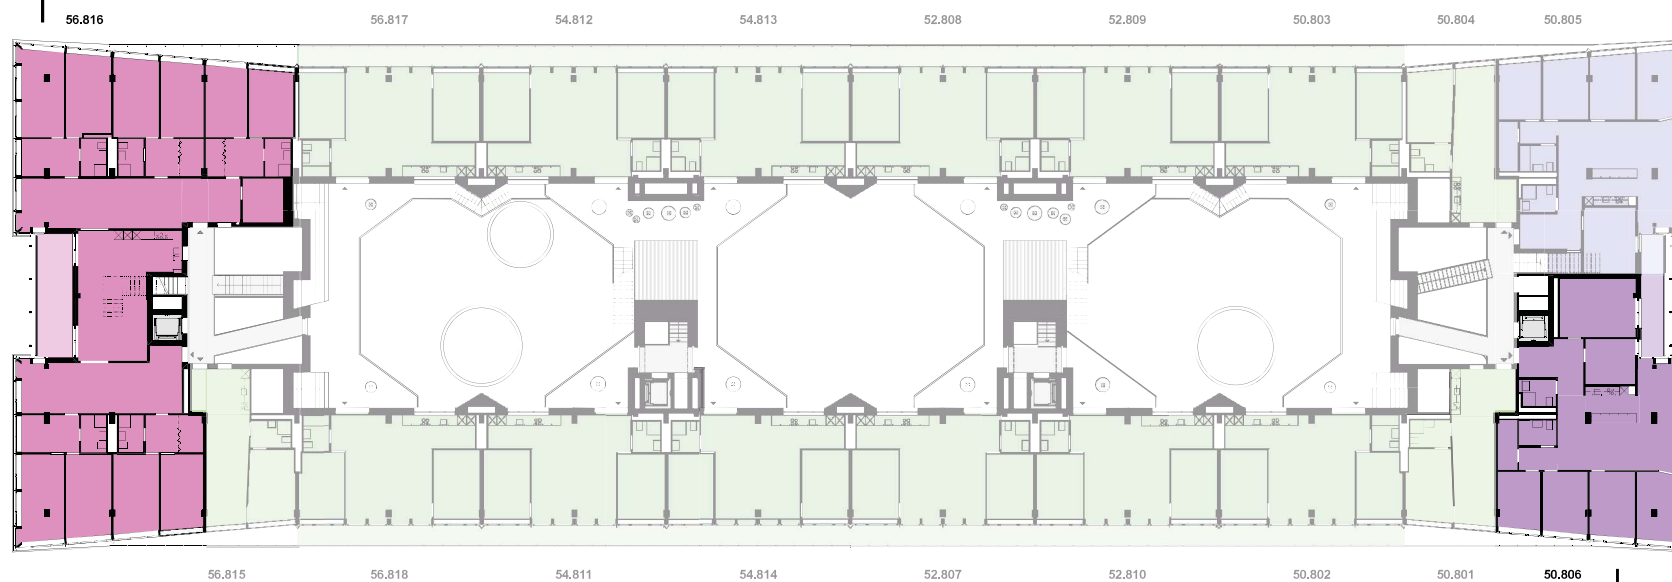

Grosswohnung mit 6 Individualzimmern
Zimmer von 10.0m² - 19.5m²

0 3 m 6 m 12 m




8. Obergeschoss

Überblick Grosswohnung/ Cluster
Mst. 1:500

Datum: 30.01.2025

Alterspfl egewohnung SAWIA

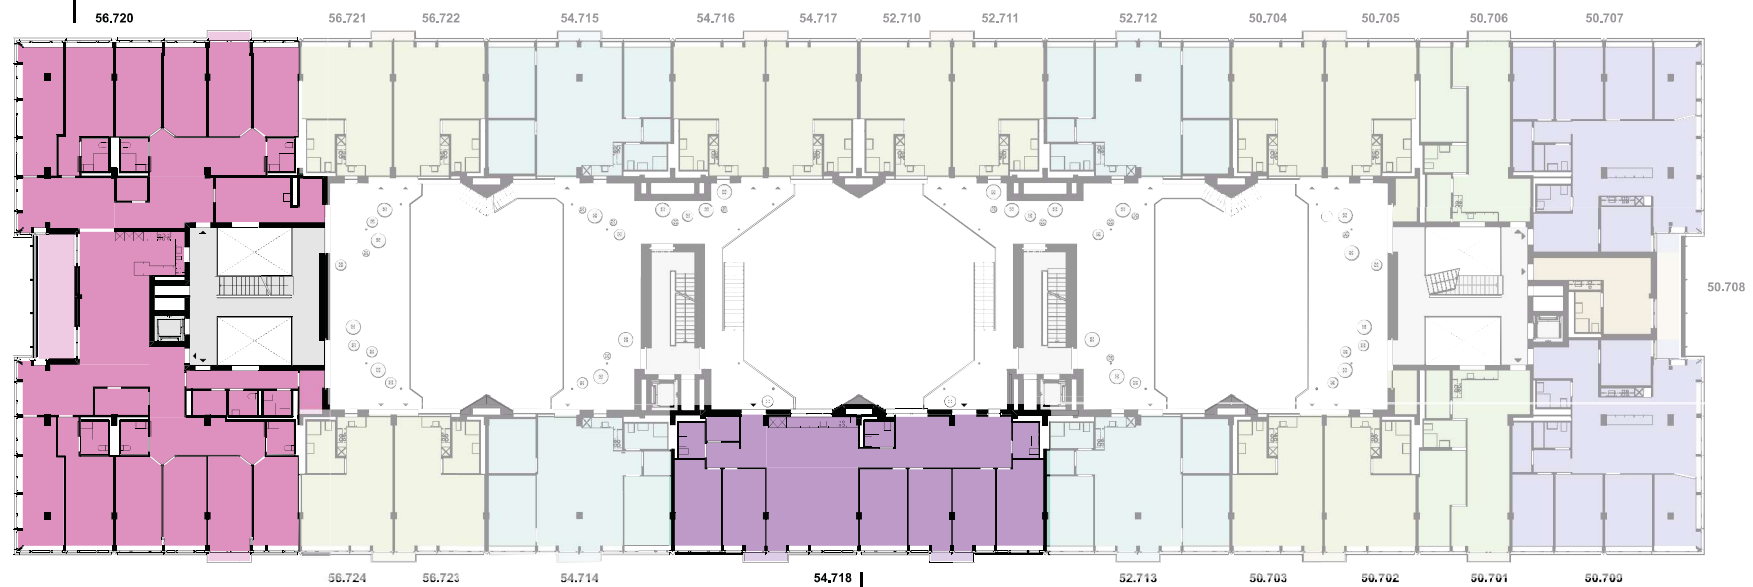

Grosswohnung mit 6 Individualzimmern
Zimmer von 14.2m² - 16.7m²

0 3 m 6 m 12 m




7. Obergeschoss

Überblick Grosswohnung/ Cluster
Mst. 1:500

Datum: 30.01.2025

Cluster mit 12 Individualzimmern
doppelgeschossig; 5.+6.OG
Zimmer von 16.1m² - 18.4m²

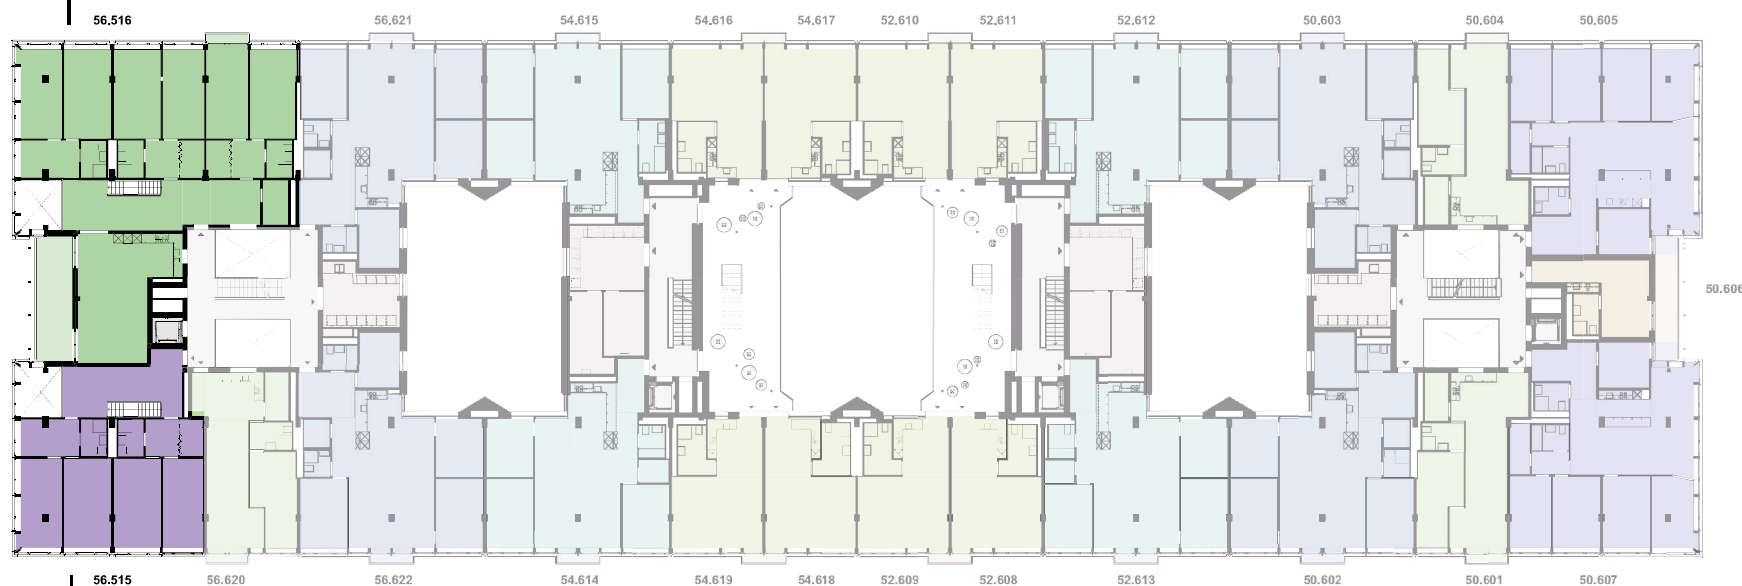

Cluster mit 8 Individualzimmern
doppelgeschossig; 5.+6.OG
Zimmer von 15.9m² - 18.4m²

0 3 m 6 m 12 m




6. Obergeschoss

Überblick Grosswohnung/ Cluster
Mst. 1:500

Datum: 30.01.2025

Cluster mit 12 Individualzimmern
doppelgeschossig; 5.+6.OG
Zimmer von 16.1m² - 18.4m²

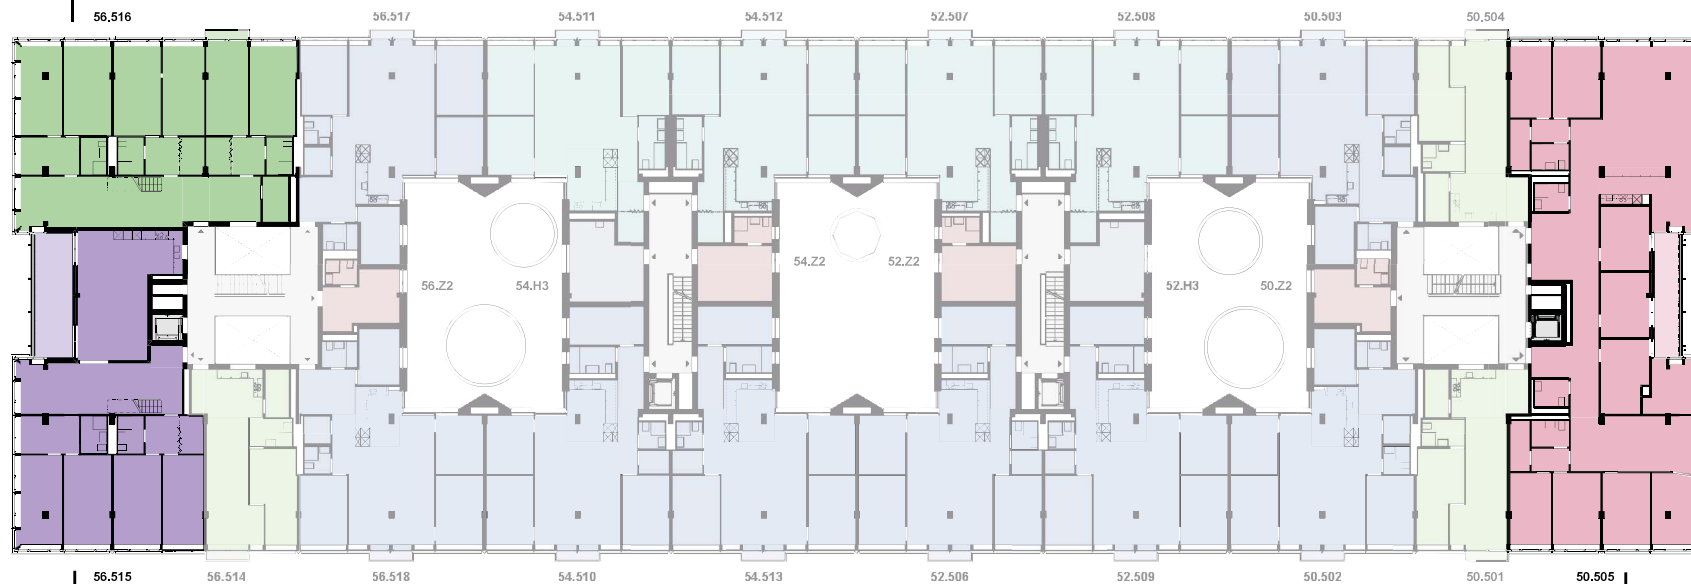

Cluster mit 8 Individualzimmern
doppelgeschossig; 5.+6.OG
Zimmer von 15.9m² - 18.4m²

Grosswohnung mit 10 Individualzimmern
Zimmer von 10.5m² - 14.7m²

0 3 m 6 m 12 m




5. Obergeschoss

Überblick Grosswohnung/ Cluster
Mst. 1:500

Datum: 30.01.2025

Cluster mit 10 Individualzimmern
doppelgeschossig; 3.+4.OG
Zimmer von 16.1m² - 28.1m²

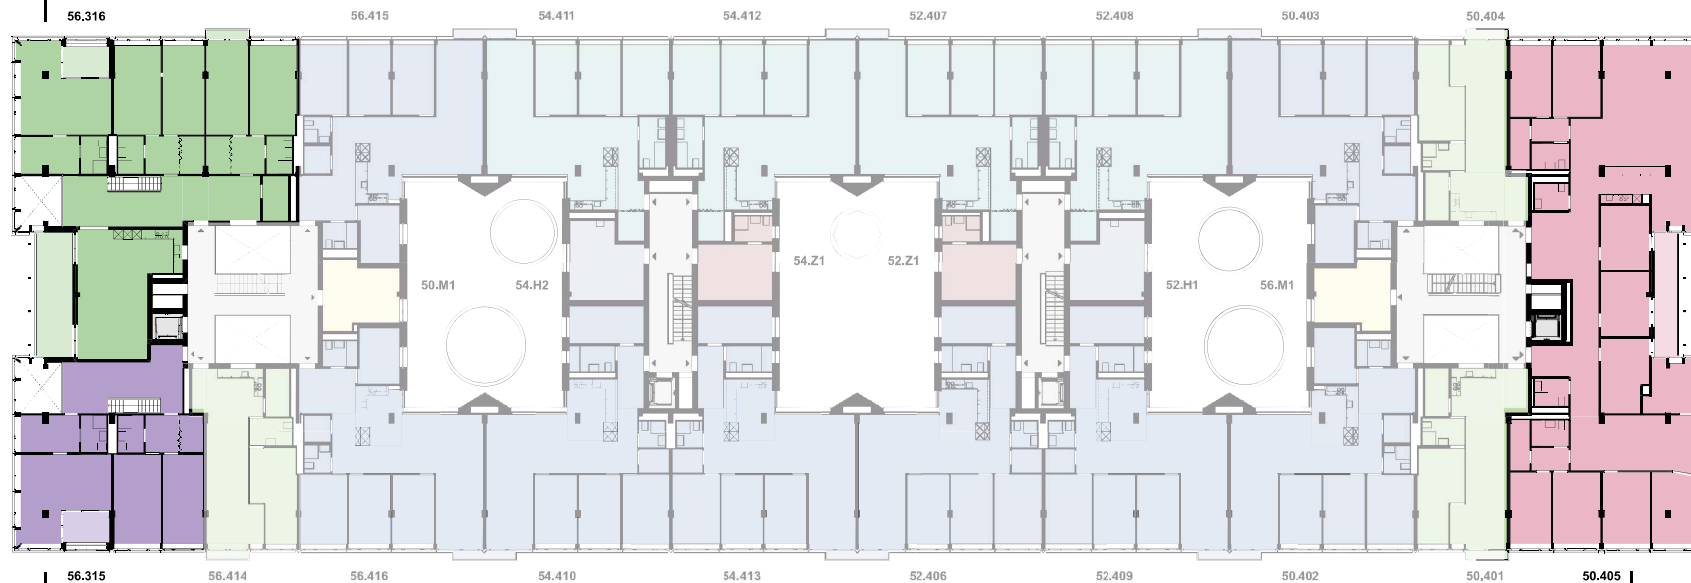

Cluster mit 6 Individualzimmern
doppelgeschossig; 3.+4.OG
Zimmer von 15.9m² - 28.1m²

Grosswohnung mit 10 Individualzimmern
Zimmer von 10.5m² - 14.7m²


0 3 m 6 m 12 m

4. Obergeschoss

Überblick Grosswohnung/ Cluster
Mst. 1:500

Datum: 30.01.2025

Cluster mit 10 Individualzimmern
doppelgeschossig; 3.+4.OG
Zimmer von 16.1m² - 28.1m²

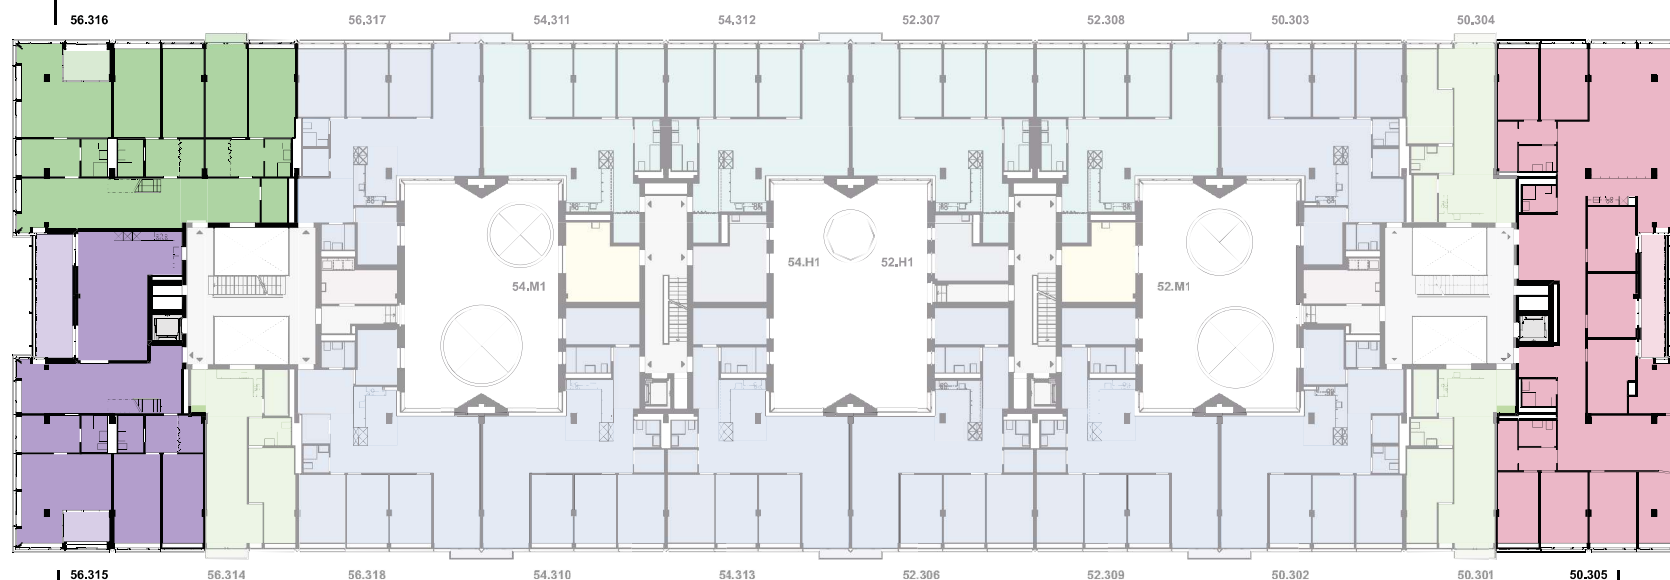

Cluster mit 6 Individualzimmern
doppelgeschossig; 3.+4.OG
Zimmer von 15.9m² - 28.1m²

Grosswohnung mit 10 Individualzimmern
Zimmer von 10.5m² - 14.7m²

0 3 m 6 m 12 m

3. Obergeschoss

Überblick Grosswohnungen_Cluster
Mst. 1:500

Datum: 30.01.2025