



Grosswohnung mit 10 Individualzimmern

Adresse	Flüelastrasse 50
Geschoss	3. Obergeschoss
Objektnr.	50.305
Mietfläche/ Keller	306 m ² / 16m ²
Anteilkapital	CHF 131'500
Mindestbelegung	9
Besonderes	Loggia; Keller aufgeteilt in Reduits/Keller

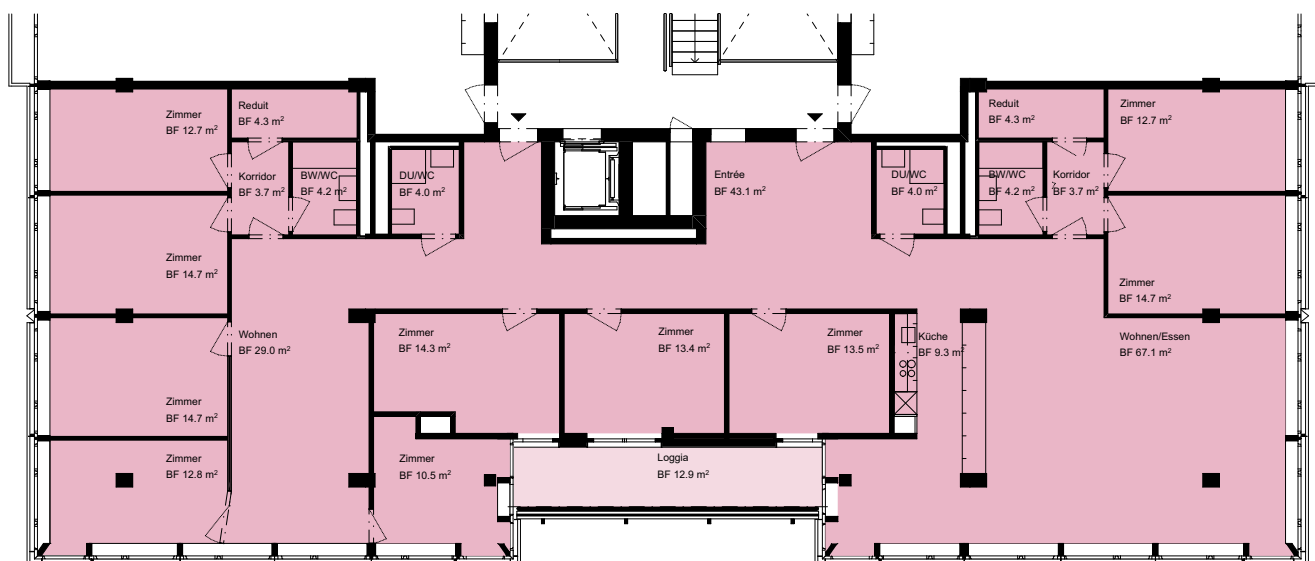

Massstab 1:200 0 1 2 5 m

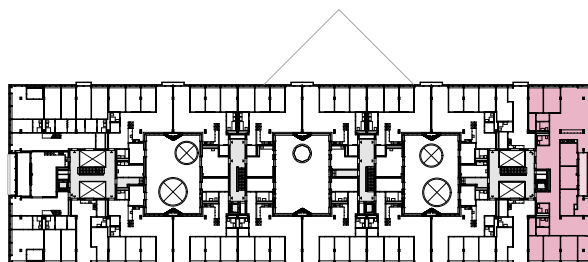

Das Anteilkapital wird zu den jeweils gültigen Konditionen verzinst. Auf ein zusätzliches Mietzinsdepot wird verzichtet. Die Wohnungen unterliegen dem Mindestbelegungsreglement von Kraftwerk1. Alle Angaben, Pläne, Zeichnungen usw. sind unverbindlich. Änderungen bleiben bis Bauvollendung vorbehalten.