


Grosswohnung mit 6 Individualzimmern

Adresse	Flüelastrasse 50
Geschoss	8. Obergeschoss
Objektnr.	50.806
Mietfläche/ Keller	150 m2/ 12 m2
Anteilkapital	CHF 64'500
Mindestbelegung	6
Besonderes	Loggiaanteil; Keller aufgeteilt in Reduits/Keller

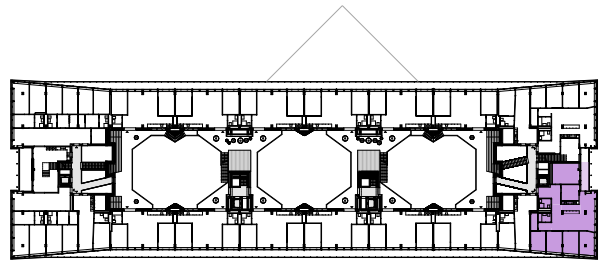

Massstab 1:200 



Das Anteilkapital wird zu den jeweils gültigen Konditionen verzinst. Auf ein zusätzliches Mietzinsdepot wird verzichtet. Die Wohnungen unterliegen dem Mindestbelegungsreglement von Kraftwerk1. Alle Angaben, Pläne, Zeichnungen usw. sind unverbindlich. Änderungen bleiben bis Bauvollendung vorbehalten.