
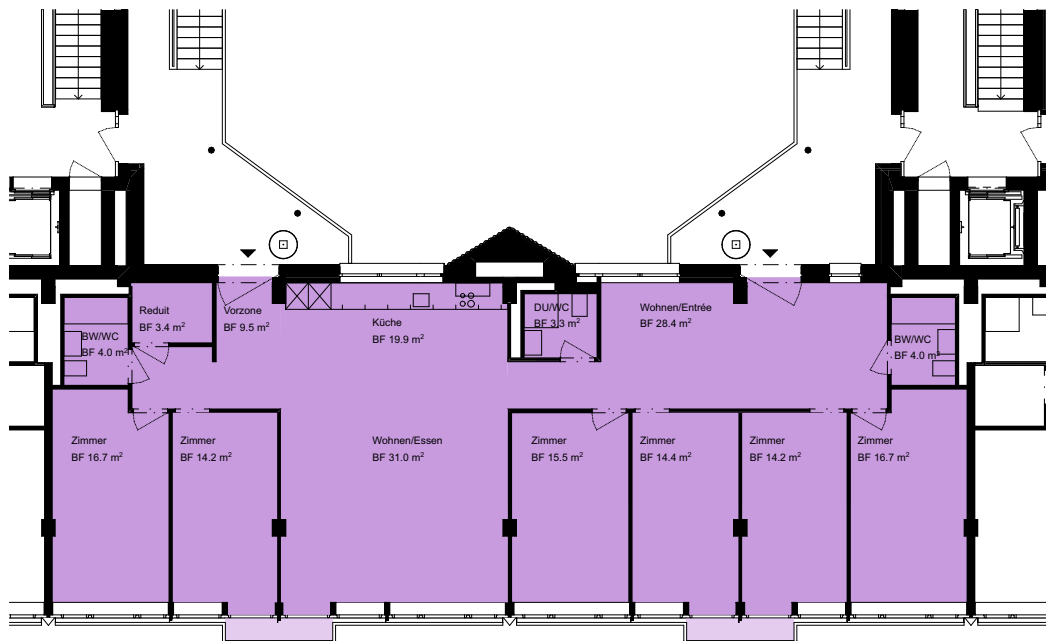


Grosswohnung mit 6 Individualzimmern

Adresse	Flüelastrasse 54
Geschoss	7. Obergeschoss
Objektnr.	54.718
Mietfläche/ Keller	192 m ² / 12 m ²
Anteilkapital	CHF 82'500
Mindestbelegung	6
Besonderes	2 Austritte; Keller aufgeteilt in Reduits/ Keller

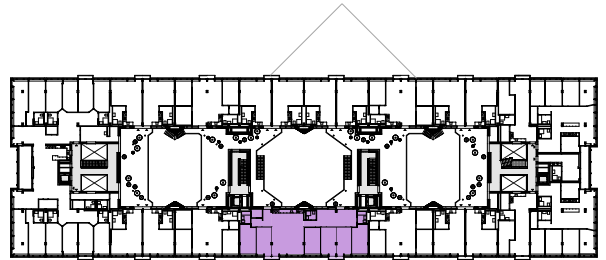

Massstab 1:200 0 1 2 5 m

Das Anteilkapital wird zu den jeweils gültigen Konditionen verzinst. Auf ein zusätzliches Mietzinsdepot wird verzichtet.
Die Wohnungen unterliegen dem Mindestbelegungsreglement von Kraftwerk1.
Alle Angaben, Pläne, Zeichnungen usw. sind unverbindlich. Änderungen bleiben bis Bauvollendung vorbehalten.