



Clusterwohnung mit 6 Individualzimmern

Adresse	Flüelastrasse 56
Geschoss	3./4. Obergeschoss
Objektnr.	56.315
Mietfläche/ Keller	279 m ² / 20 m ²
Anteilkapital	CHF 120'000
Mindestbelegung	8
Besonderes	Loggien; Keller aufgeteilt in Reduits/ Keller

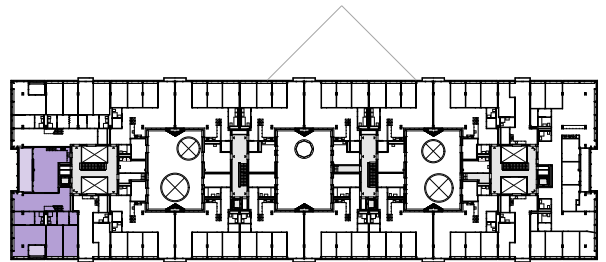

3.OG

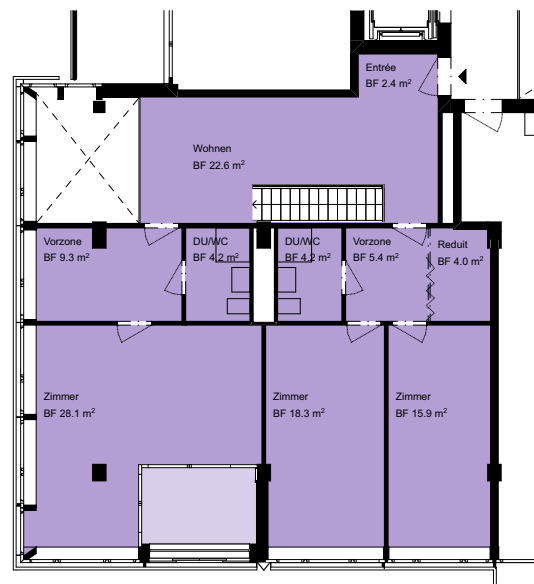

4.OG

Massstab 1:200 0 1 2 5 m

Das Anteilkapital wird zu den jeweils gültigen Konditionen verzinst. Auf ein zusätzliches Mietzinsdepot wird verzichtet. Die Wohnungen unterliegen dem Mindestbelegungsreglement von Kraftwerk1. Alle Angaben, Pläne, Zeichnungen usw. sind unverbindlich. Änderungen bleiben bis Bauvollendung vorbehalten.