



Clusterwohnung mit 10 Individualzimmern

Adresse	Flüelastrasse 56
Geschoss	3./4. Obergeschoss
Objektnr.	56.316
Mietfläche/ Keller	389 m ² / 30 m ²
Anteilkapital	CHF 167'000
Mindestbelegung	11
Besonderes	Loggien; 2 Austritte; Keller aufgeteilt in Reduits/ Keller

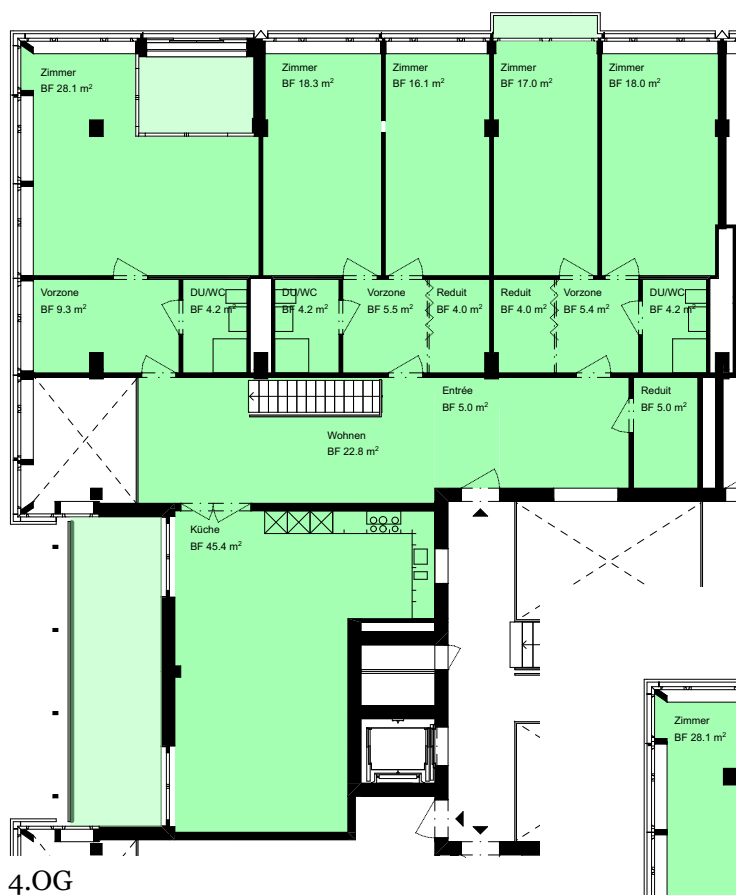

4.OG

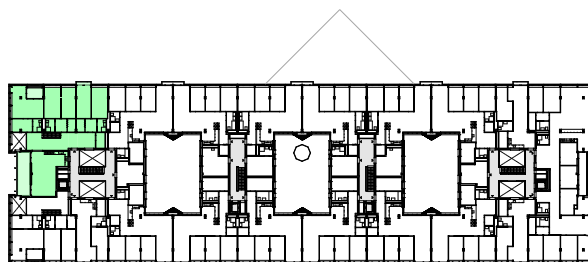

3.OG

Massstab 1:200 0 1 2 5 m



Das Anteilkapital wird zu den jeweils gültigen Konditionen verzinst. Auf ein zusätzliches Mietzinsdepot wird verzichtet. Die Wohnungen unterliegen dem Mindestbelegungsreglement von Kraftwerk1. Alle Angaben, Pläne, Zeichnungen usw. sind unverbindlich. Änderungen bleiben bis Bauvollendung vorbehalten.