
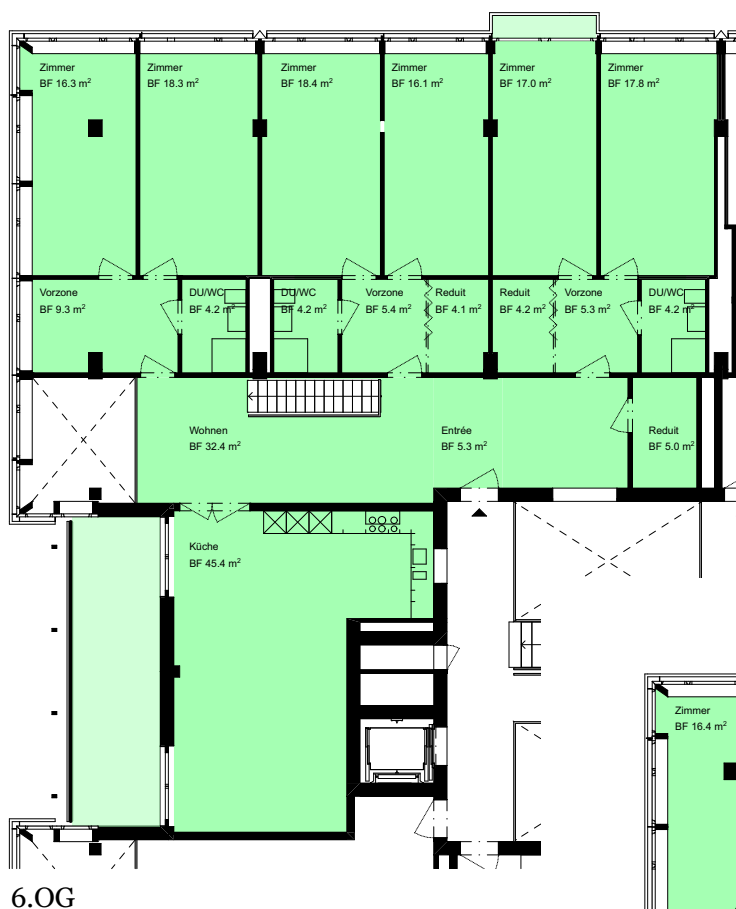


Clusterwohnung mit 12 Individualimmern

Adresse	Flüelastrasse 56
Geschoss	5./6. Obergeschoss
Objektnr.	56.516
Mietfläche/ Keller	407 m ² / 30 m ²
Anteilkapital	CHF 174'500
Mindestbelegung	12
Besonderes	Loggia; 2 Austritte; Keller aufgeteilt in Reduits/ Keller

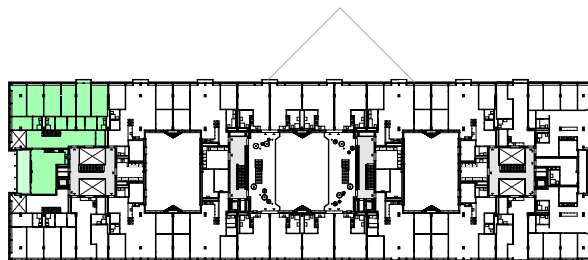

Massstab 1:200 0 1 2 5 m

Das Anteilkapital wird zu den jeweils gültigen Konditionen verzinst. Auf ein zusätzliches Mietzinsdepot wird verzichtet.
Die Wohnungen unterliegen dem Mindestbelegungsreglement von Kraftwerk1.
Alle Angaben, Pläne, Zeichnungen usw. sind unverbindlich. Änderungen bleiben bis Bauvollendung vorbehalten.