
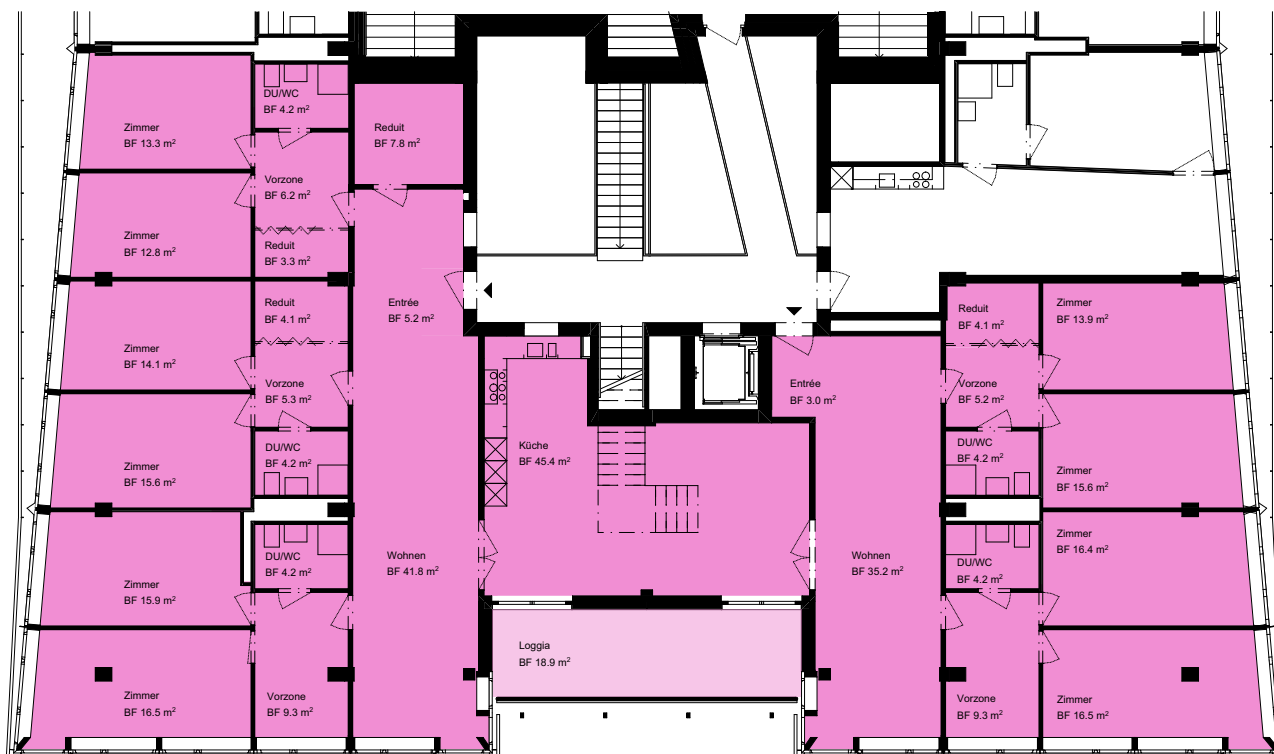


Clusterwohnung mit 10 Individualzimmern

Adresse	Flüelastrasse 56
Geschoss	8. Obergeschoss
Objektnr.	56.816
Mietfläche/ Keller	338 m ² / 25 m ²
Anteilkapital	CHF 145'000
Mindestbelegung	10
Besonderes	Loggia; Keller aufgeteilt in Reduits/ Keller

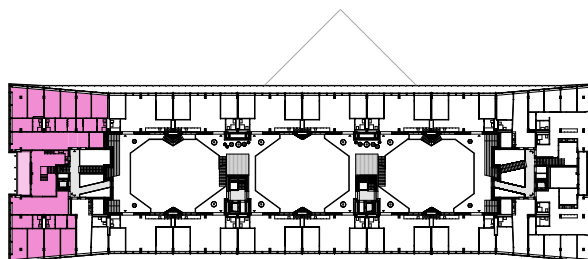

Massstab 1:200 0 1 2 5 m

Das Anteilkapital wird zu den jeweils gültigen Konditionen verzinst. Auf ein zusätzliches Mietzinsdepot wird verzichtet. Die Wohnungen unterliegen dem Mindestbelegungsreglement von Kraftwerk1. Alle Angaben, Pläne, Zeichnungen usw. sind unverbindlich. Änderungen bleiben bis Bauvollendung vorbehalten.

Clusterwohnung 56.816, 8.OG, Wohnbereich/Küche/Loggia:

Im Plan eingezeichnete Treppe, Bereich orange markiert: bedeutet reduzierte Deckenhöhe, siehe Skizze (Schnitt) rechts

