

### Kraftwerk1

Bau- und Wohngenossenschaft

Ursula Servodio

Hallwylstrasse 60, 8004 Zürich

T +41 (0)44 446 40 60

info@kraftwerk1.ch


www.kraftwerk1.ch

## Kraftwerk1


Bau- und Wohngenossenschaft

## 2 1/2 - Zimmer-Wohnung

Haus 5, Am Wasser 4, Dübendorf

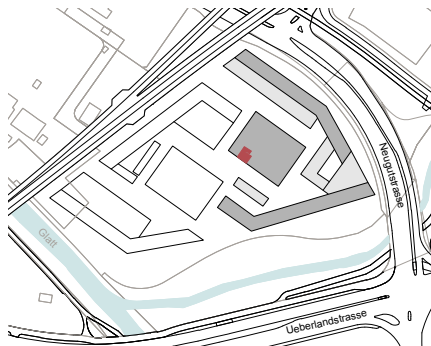


Geschoss	1.- 6. Obergeschoss
Objekt	5-4.X03-W
Mietfläche	52 m <sup>2</sup>
Raumhöhe	2.78 m
Anteilkapital	22'500

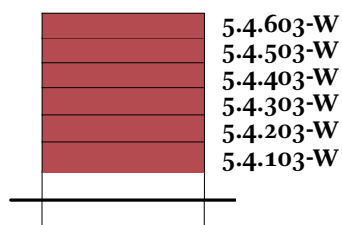

0 1 5m

Grundriss 1:100

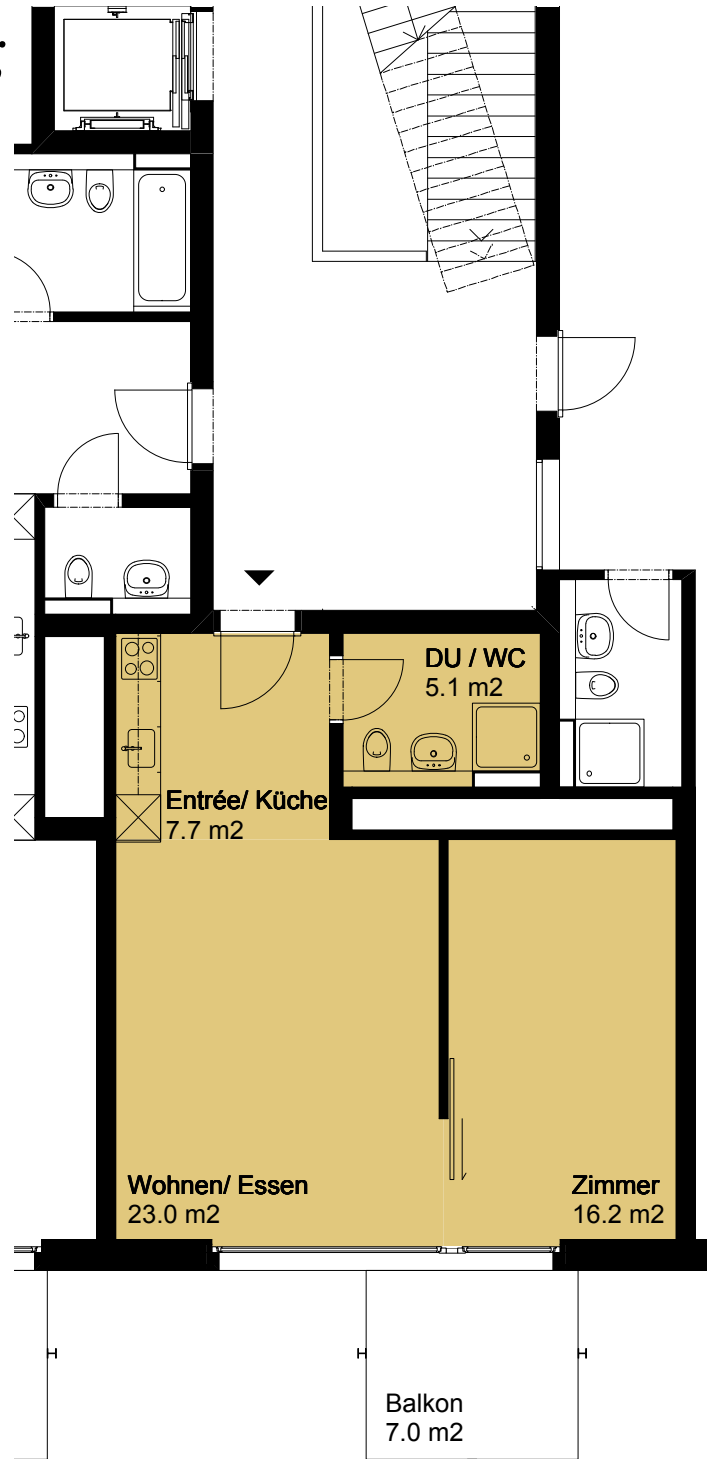

Das Anteilkapital wird zu den jeweils gültigen Konditionen verzinst. Auf ein zusätzliches Mietzinsdepot wird verzichtet.

Die Wohnungen unterliegen dem Mindestbelegungsreglement von Kraftwerk1.

Alle Angaben, Pläne, Zeichnungen usw. sind unverbindlich. Änderungen bleiben bis Bauvollendung vorbehalten.