

## 4 1/2 - Zimmer-Wohnung

Haus 4, Am Wasser 5, Dübendorf

**Geschoss** 3.-6. Obergeschoss




**Objekt** 4.5.X06-W

**Mietfläche** 107 m<sup>2</sup>

**Raumhöhe** 2.51 m

**Anteilkapital** 46'000

**Besonderes** mobiles Küchenelement

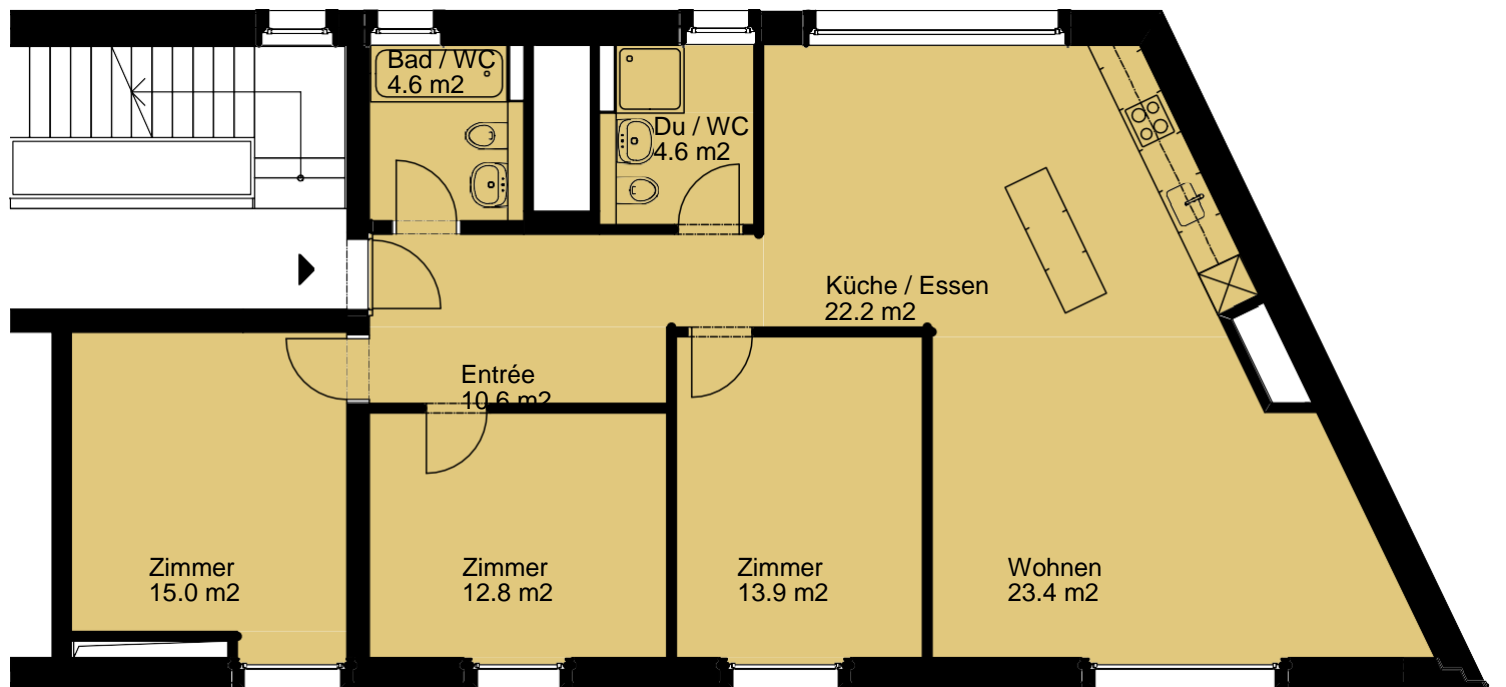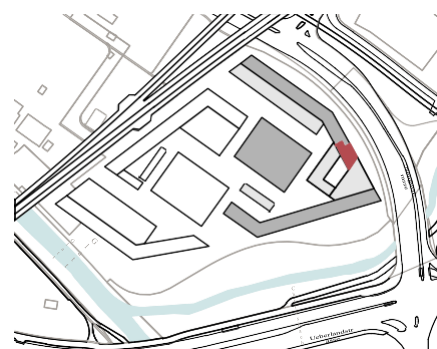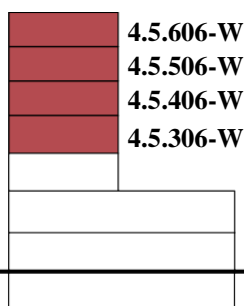

Laubengang



**Grundriss 1:100**

Balkon  
6.7 m<sup>2</sup>

Das Anteilkapital wird zu den jeweils gültigen Konditionen verzinst. Auf ein zusätzliches Mietzinsdepot wird verzichtet.  
Die Wohnungen unterliegen dem Mindestbelegungsreglement von Kraftwerk1.

Alle Angaben, Pläne, Zeichnungen usw. sind unverbindlich. Änderungen bleiben bis Bauvollendung vorbehalten.