


# Kraftwerk1

Bau- und Wohngenossenschaft

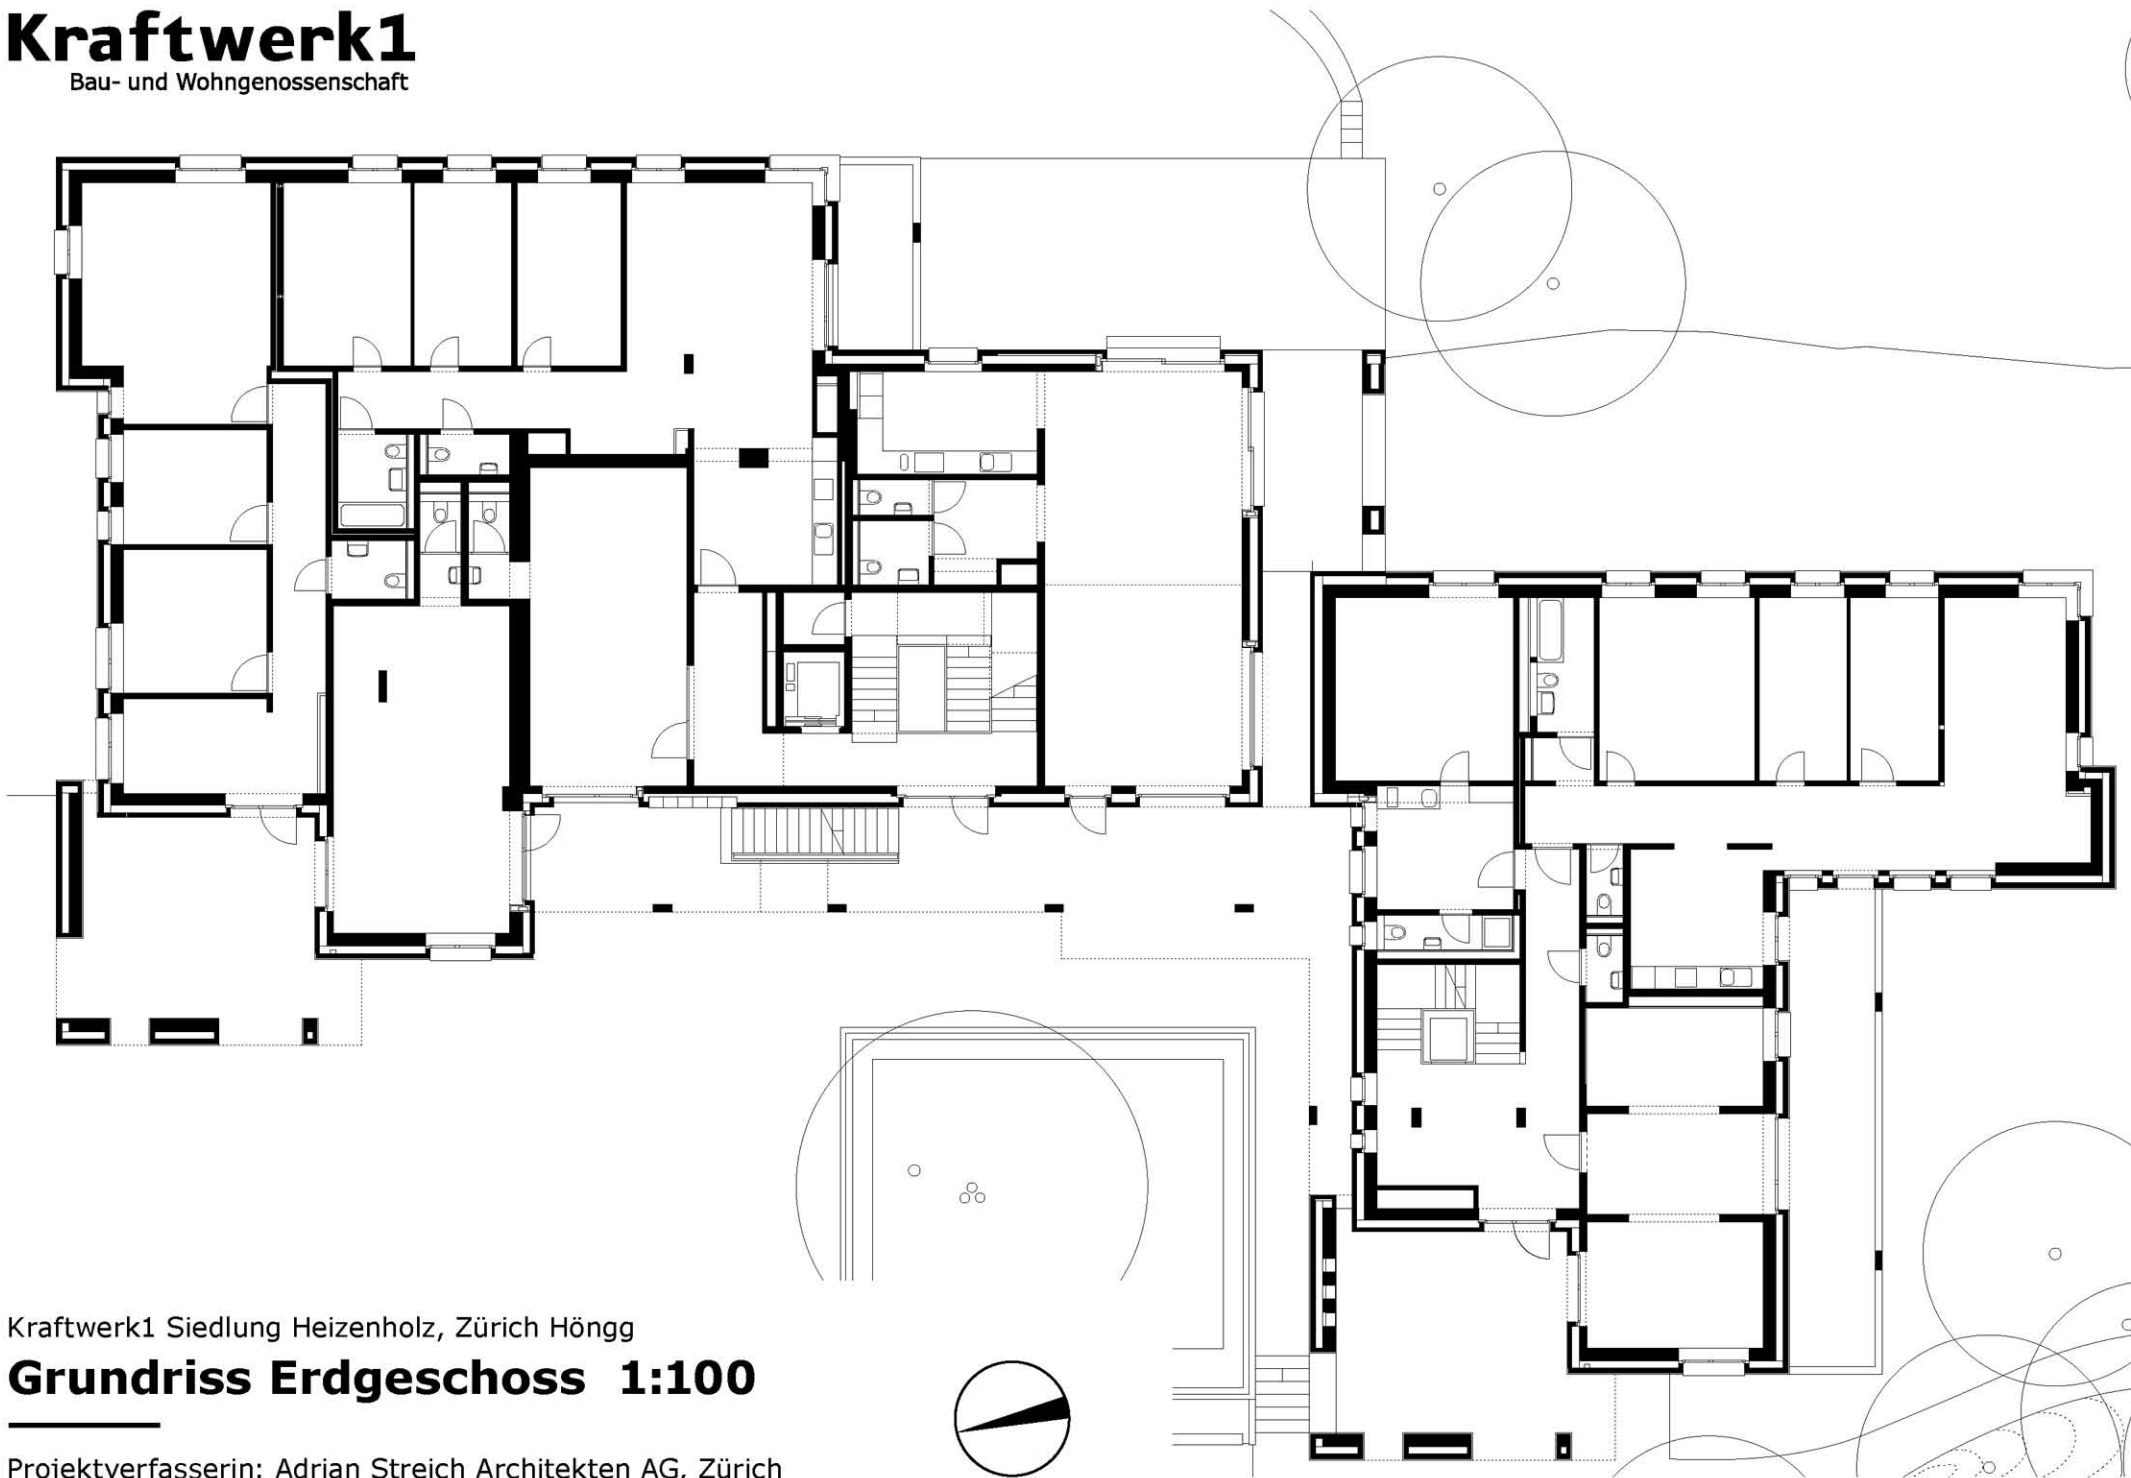

Kraftwerk1 Siedlung Heizenholz, Zürich Höngg

## Grundriss Erdgeschoss 1:100

Projektverfasserin: Adrian Streich Architekten AG, Zürich