


# Kraftwerk1

Bau- und Wohngenosenschaft

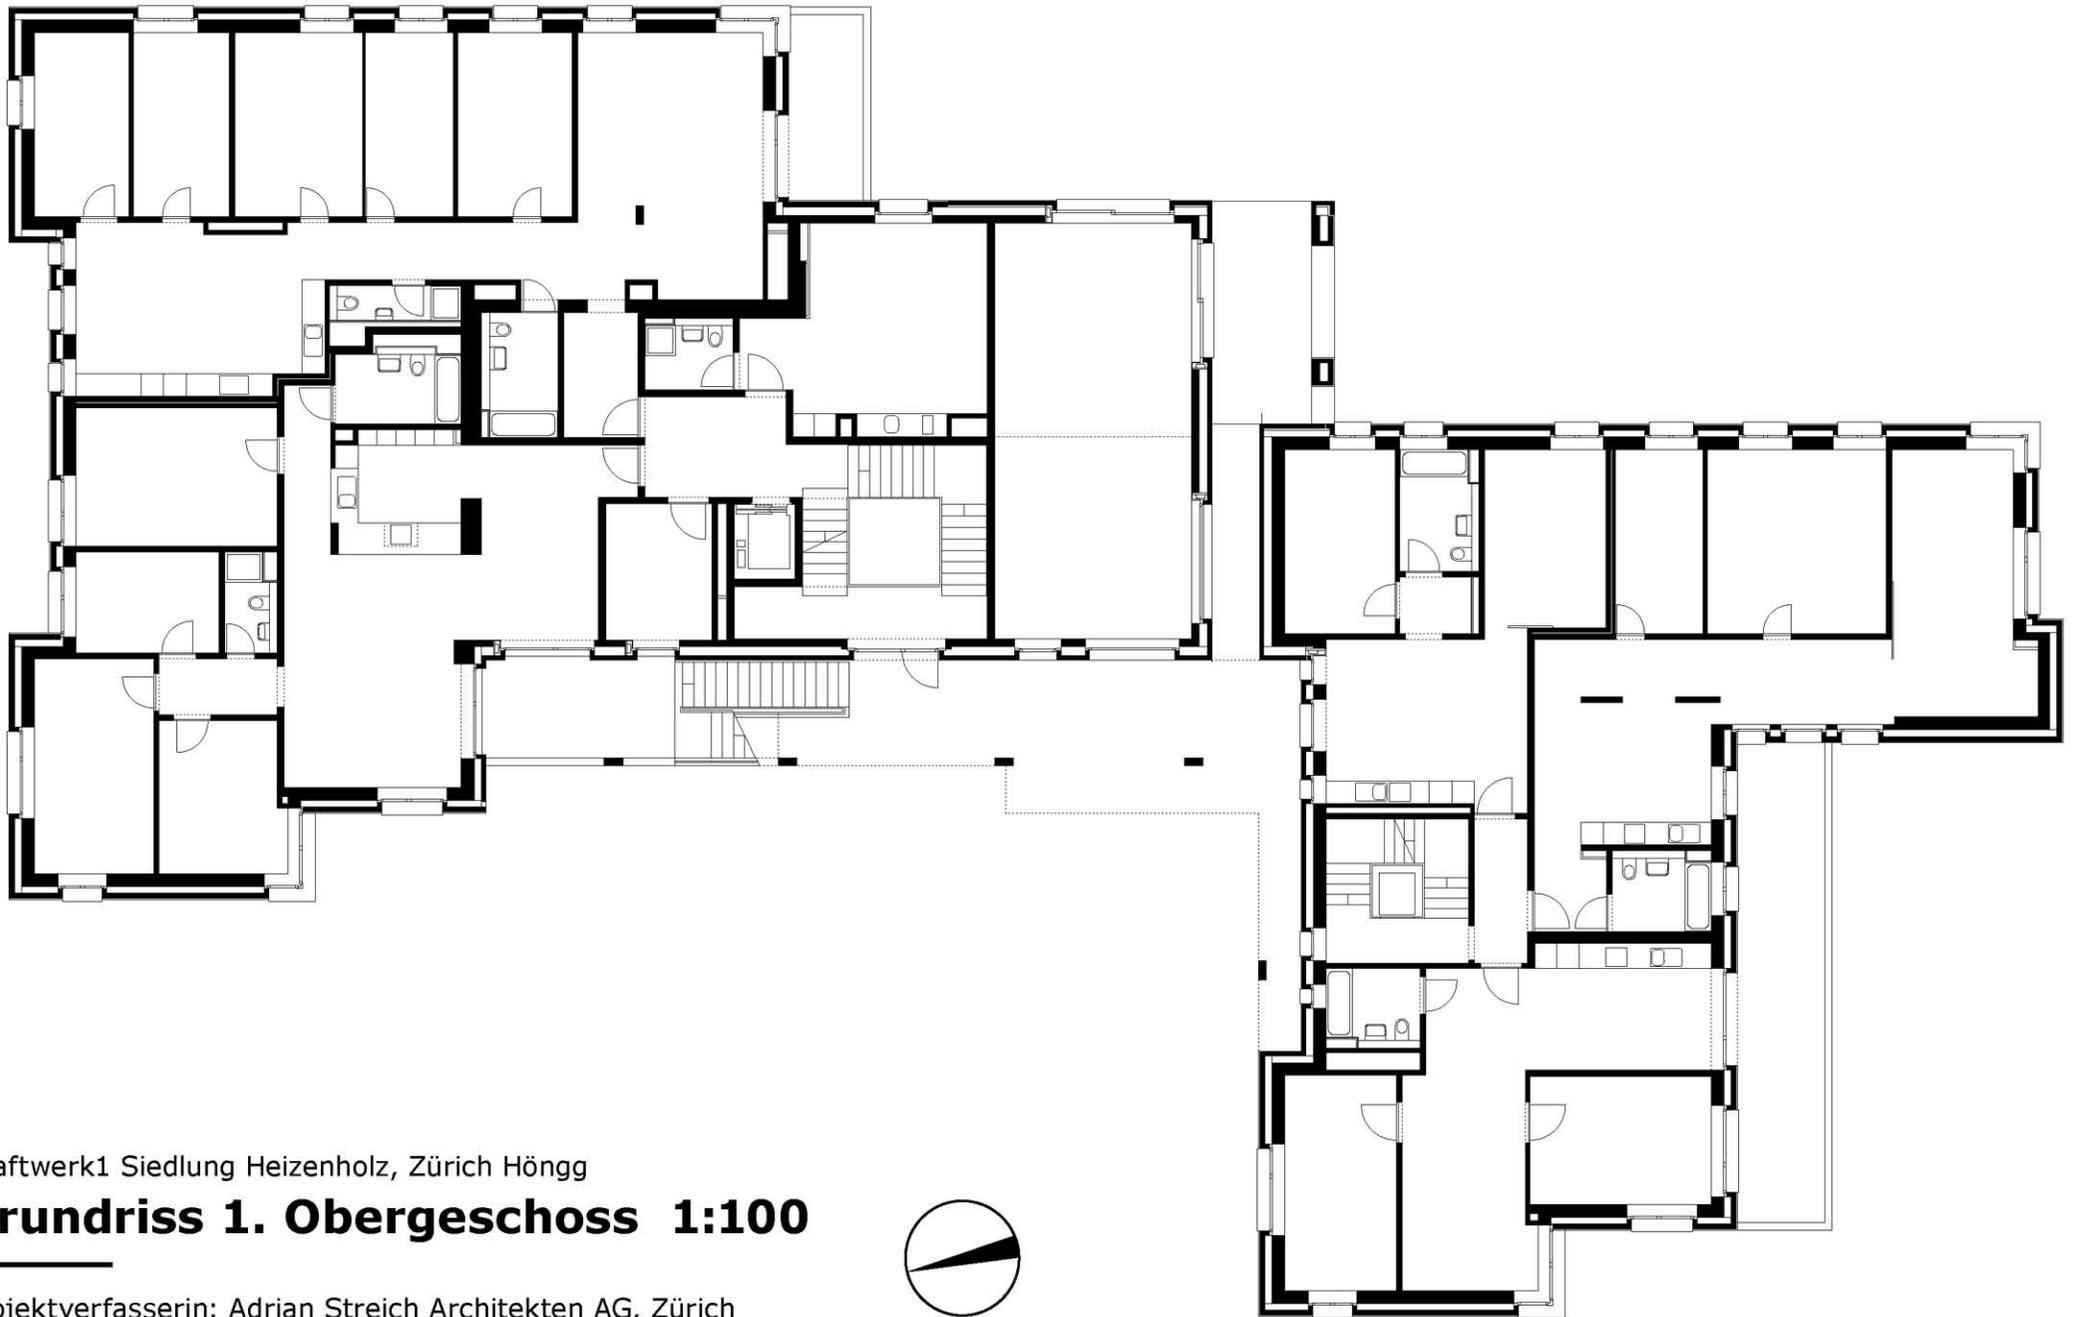

Kraftwerk1 Siedlung Heizenholz, Zürich Höngg

## Grundriss 1. Obergeschoss 1:100

Projektverfasserin: Adrian Streich Architekten AG, Zürich