


Kraftwerk1

Bau- und Wohngenossenschaft

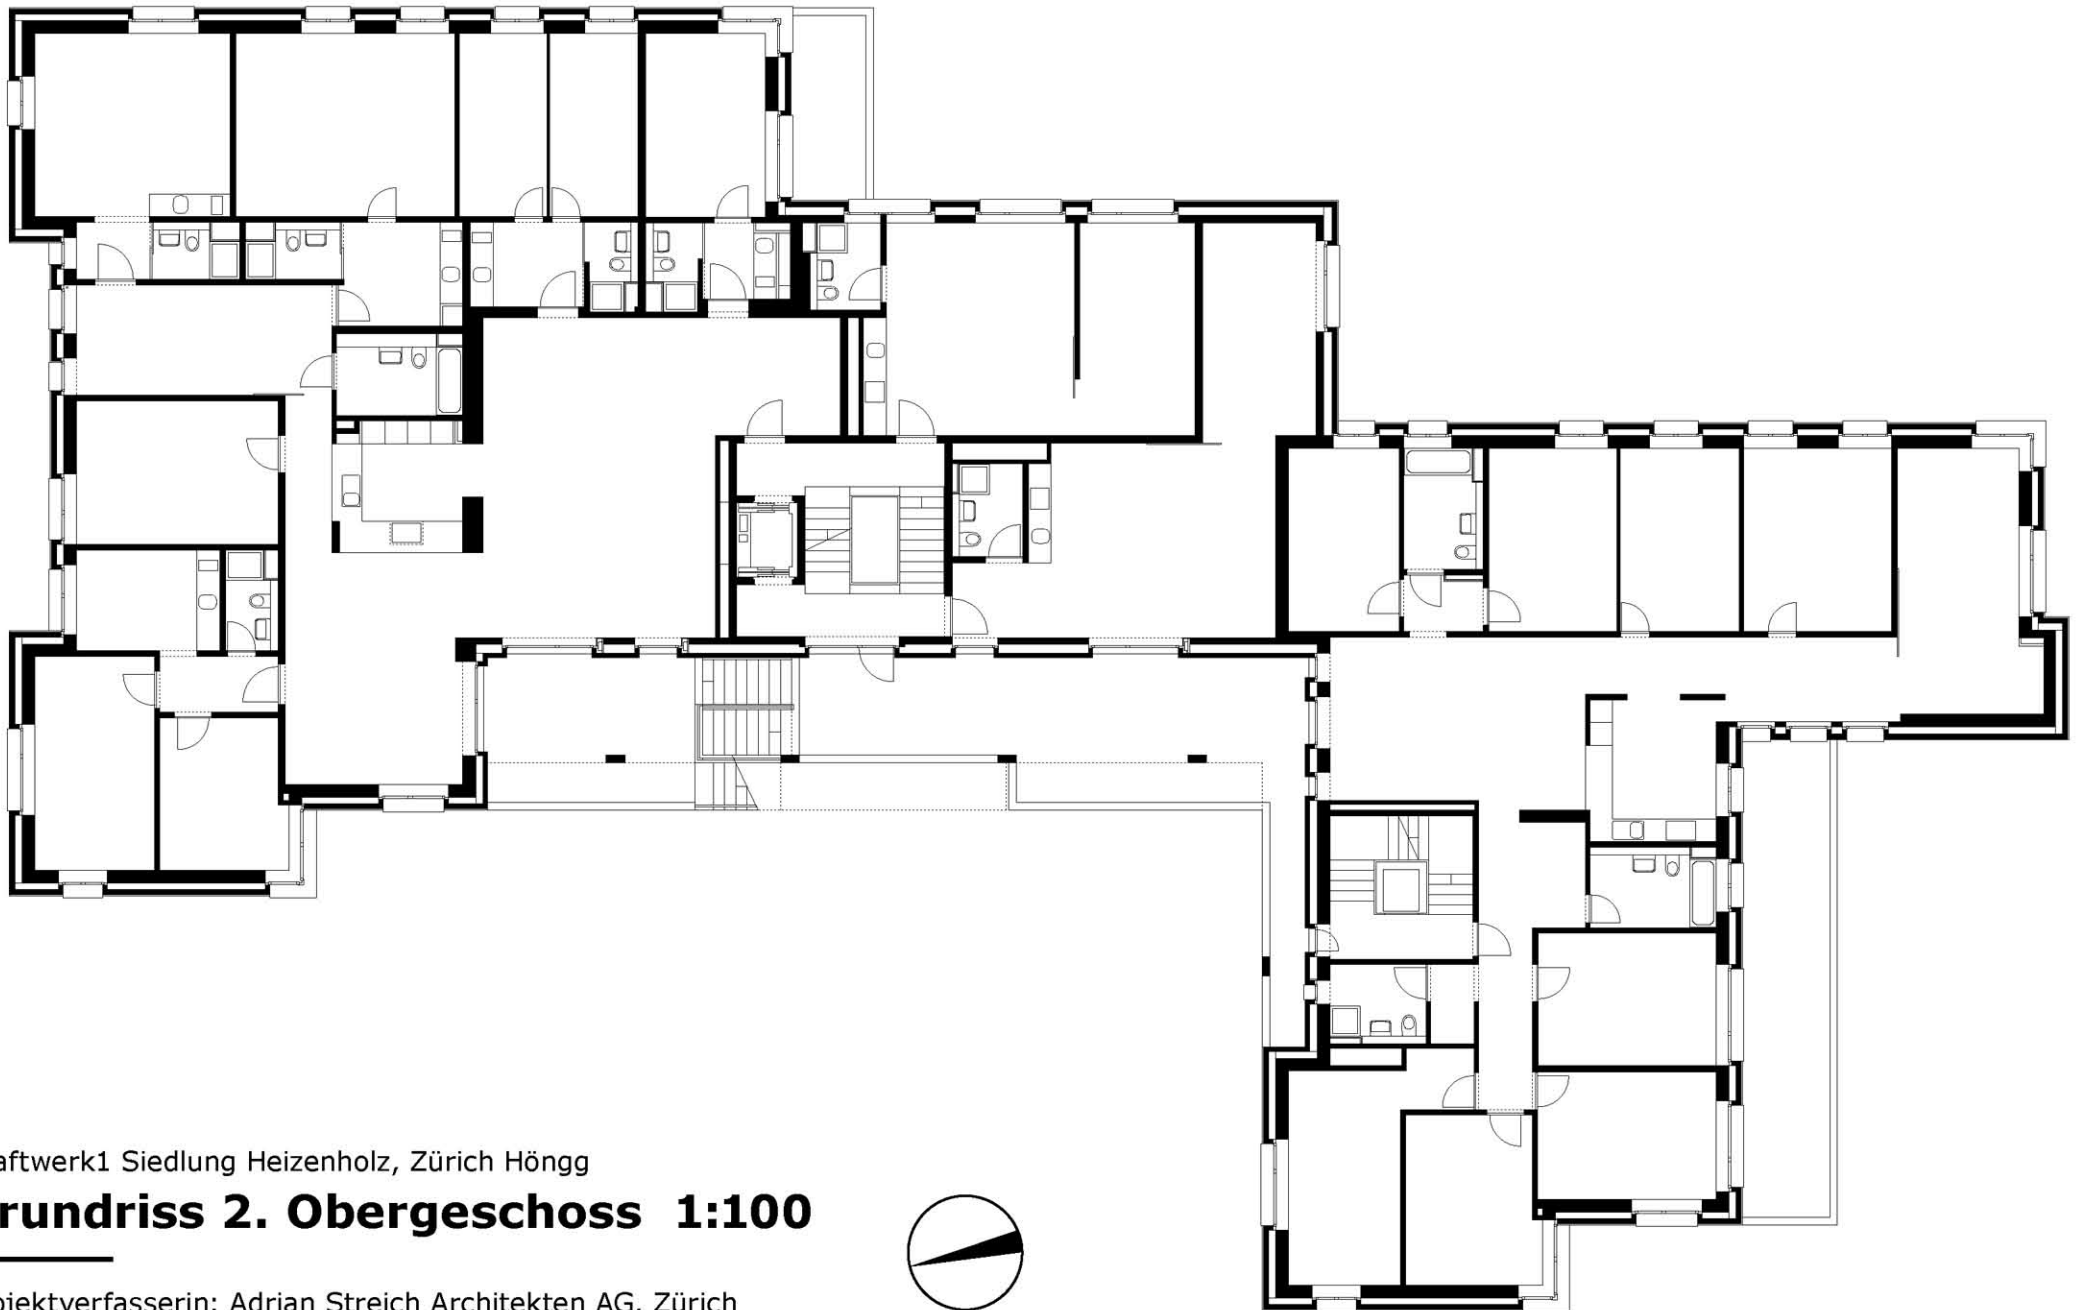

Kraftwerk1 Siedlung Heizenholz, Zürich Höngg

Grundriss 2. Obergeschoss 1:100

Projektverfasserin: Adrian Streich Architekten AG, Zürich