


Hobbyräume
91.9

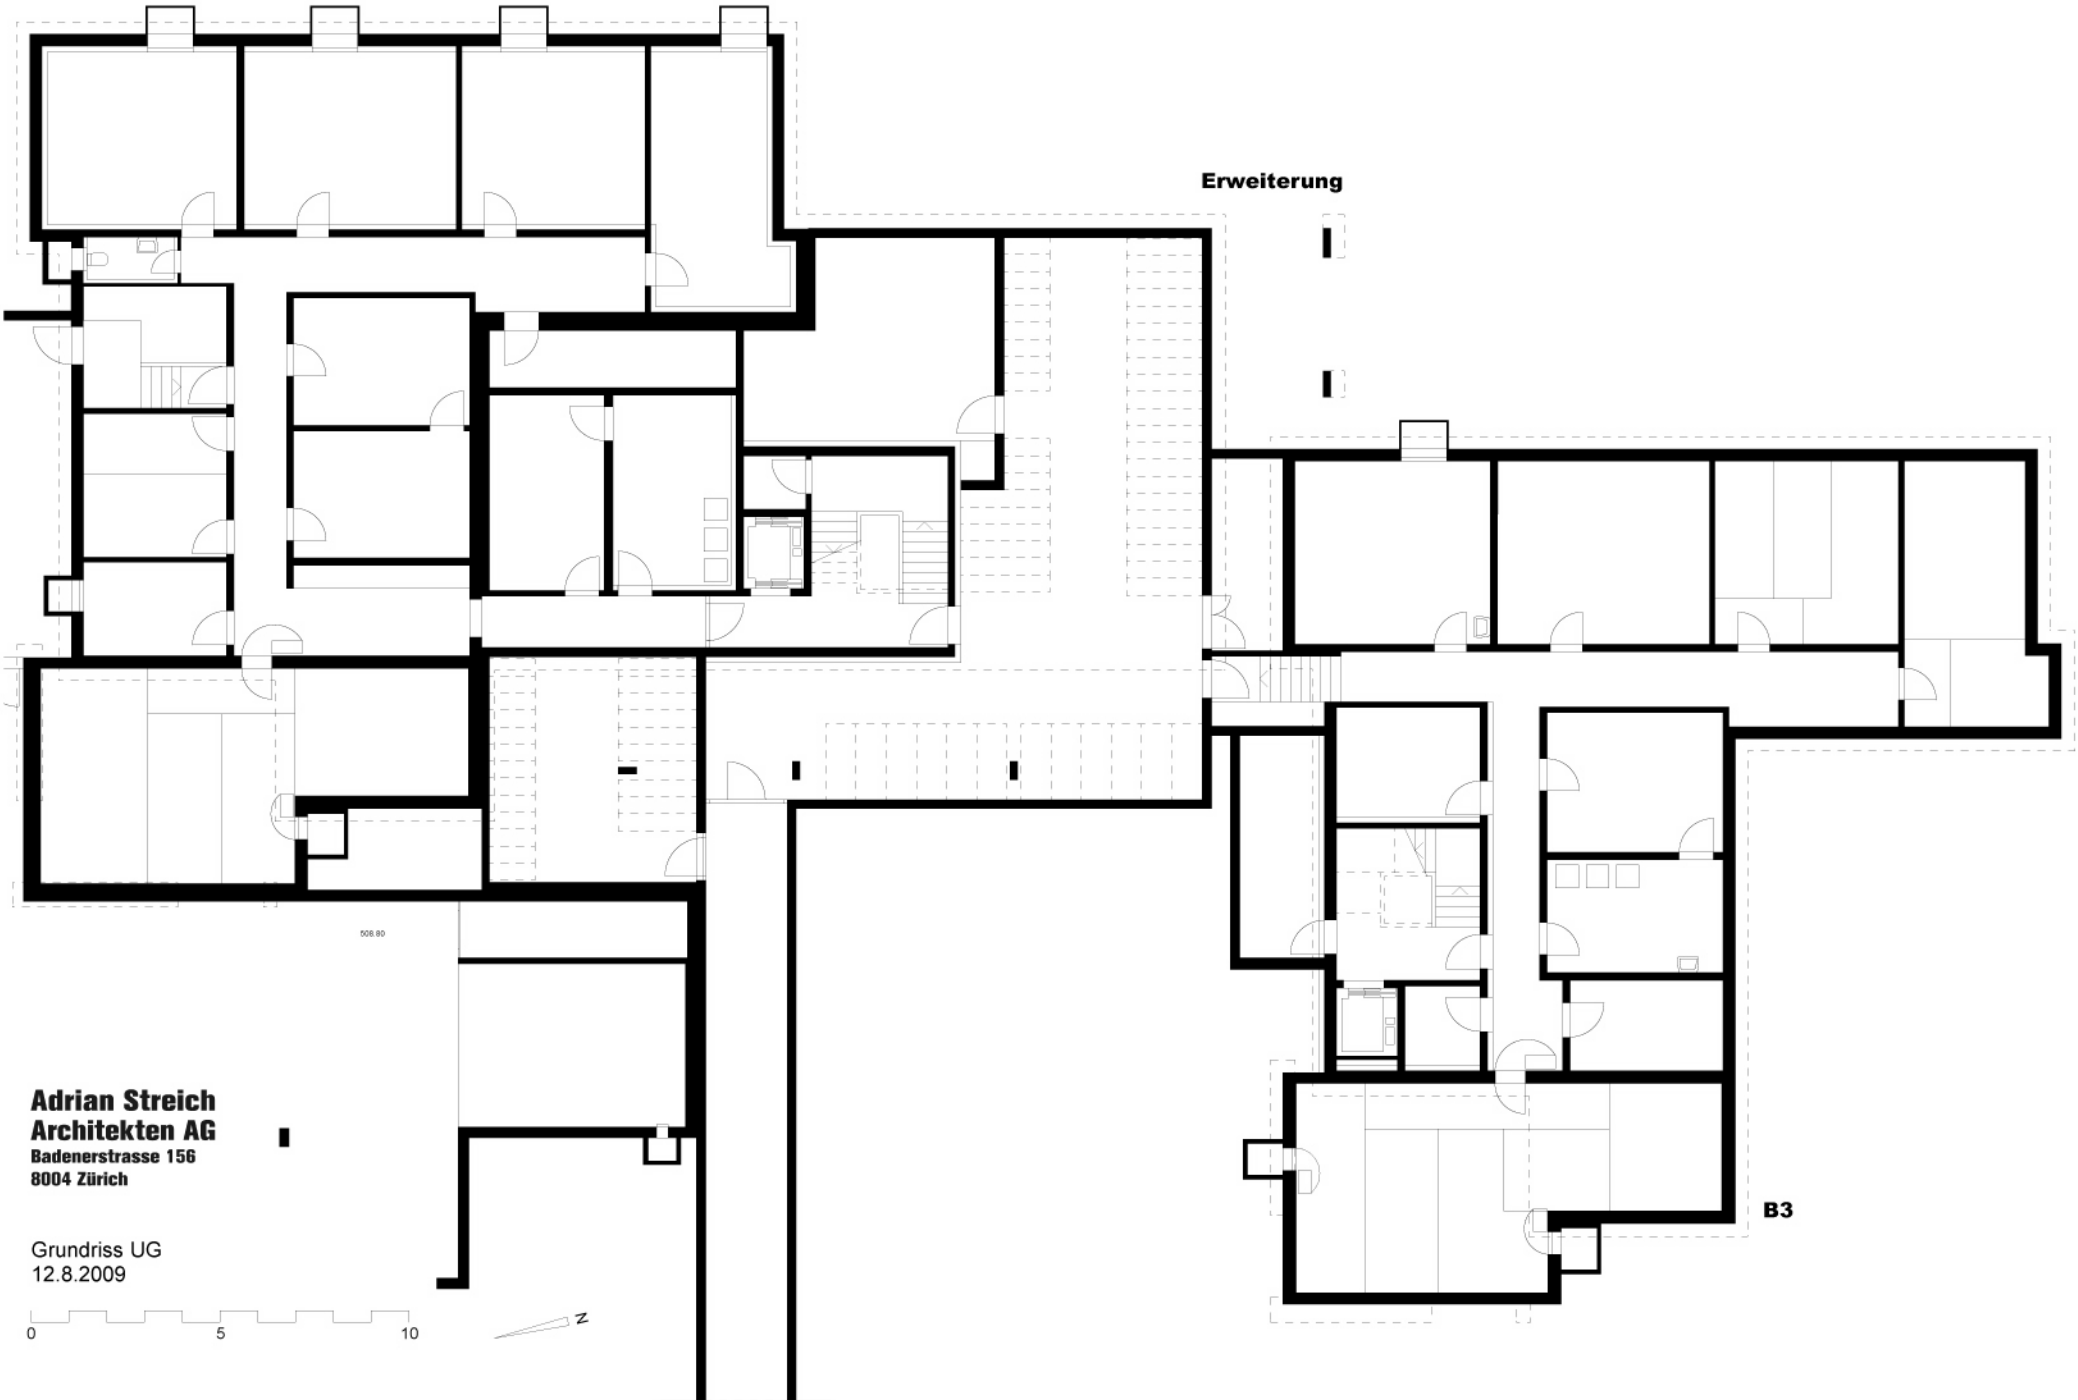

Adrian Streich
Architekten AG
Badenerstrasse 156
8004 Zürich

Grundriss UG
12.8.2009